



XIN GUANG SHI


广东新广厦建筑设计有限公司  
Guangdong Xingguanghua Architecture Design Institute Co., Ltd.  
统一社会信用代码: A144003751  
注册证号: A144003751  
资质证书: B244003758  
身份证号: A244003758

协调表

NO.	NO.

描述

1. 不可擅自修改(CAD文件)图例尺寸, 所有尺寸均以标注为准, 未标注尺寸均按国家标准执行, 未标注材料均按国家标准执行, 详参各分册大样及材料表。  
2. 本图工程为室内装饰装修工程, 凡涉及消防、结构、机电等专业时, 应取得相关专业设计人员的签字盖章, 方可施工, 施工过程中, 如发现与设计不符之处, 应立即停止施工, 并及时与设计单位联系。  
3. 施工过程中, 如发现与设计不符之处, 应立即停止施工, 并及时与设计单位联系。

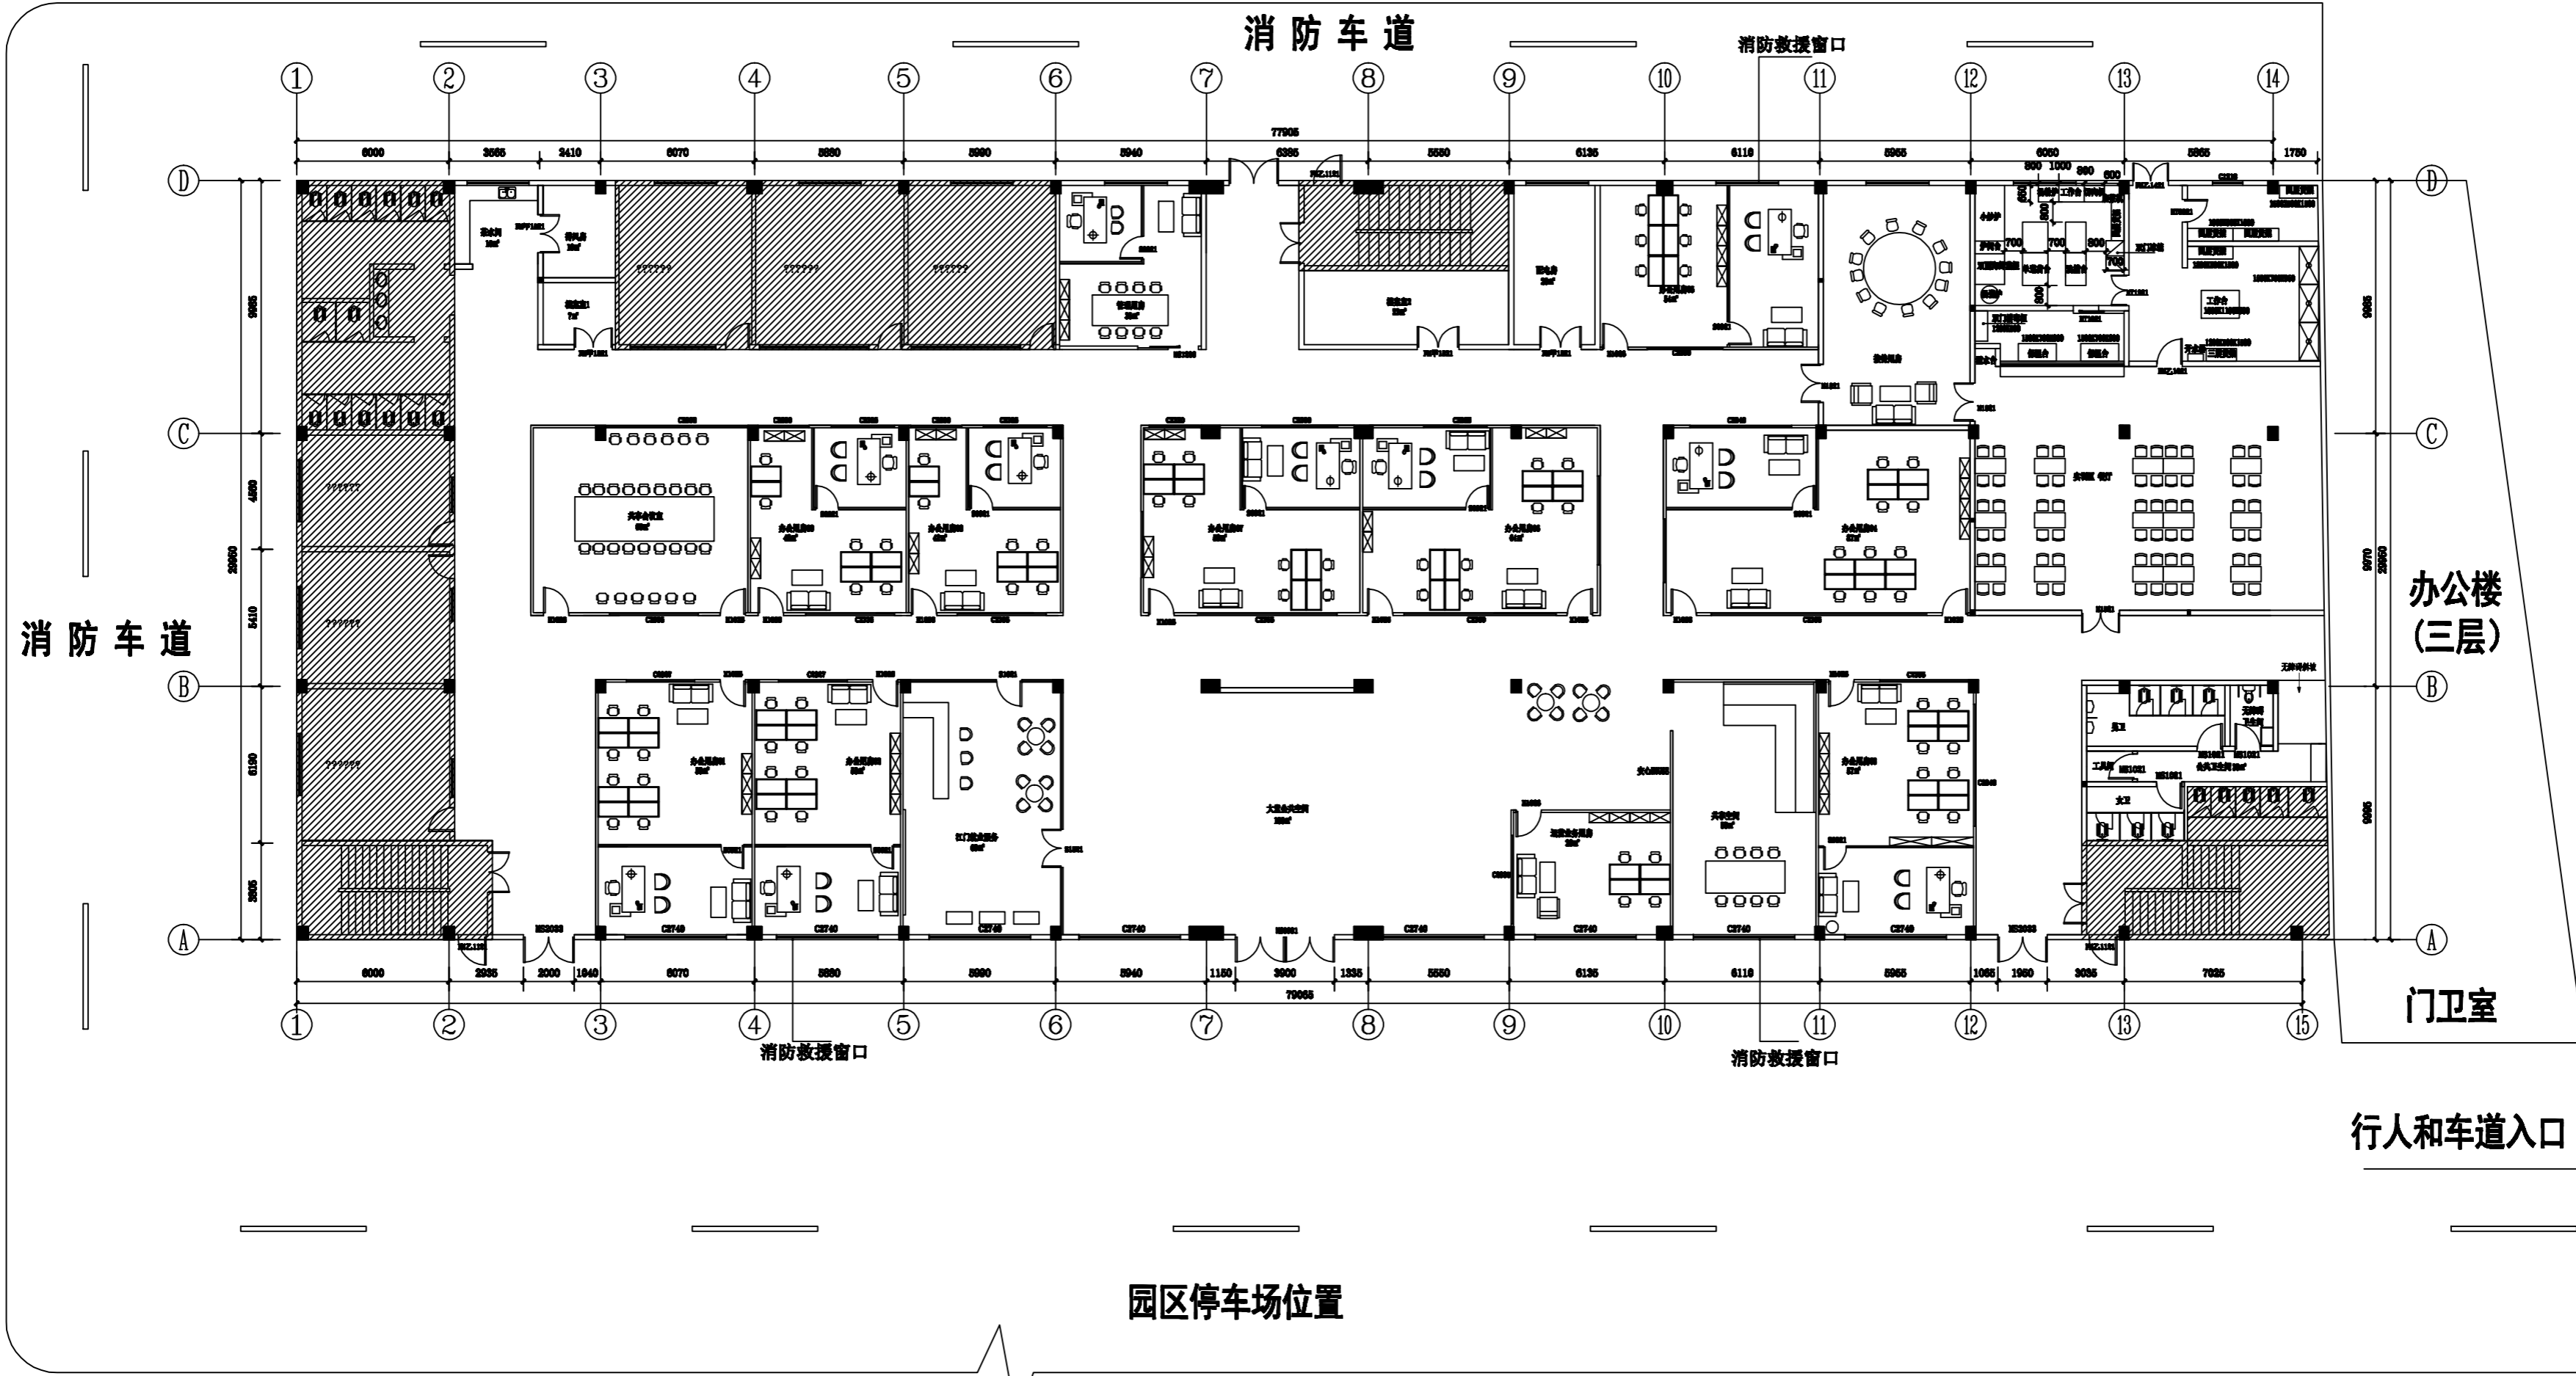

房间做法表

层数	房间	地面	踢脚	墙面	顶面	备注
首层	大堂公共空间		踢1 (拉丝)	内墙1 (洗水墙面) 内墙2 (无机涂料)	顶2 (无机涂料)	
	办公用房		踢1 (拉丝)	内墙2 (无机涂料)	顶3 (铝扣板天花)	
	运营业务用房		踢1 (拉丝)	内墙2 (无机涂料)	顶3 (铝扣板天花)	
	江门物业服务	地2 (实木地板)	踢1 (拉丝)	内墙1 (洗水墙面) 内墙2 (无机涂料)	顶1 (硅钙板天花)	
	共享空间		踢1 (拉丝)	内墙1 (洗水墙面) 内墙2 (无机涂料)	顶1 (硅钙板天花)	
	共享会议室		踢1 (拉丝)	内墙1 (洗水墙面) 内墙2 (无机涂料)	顶1 (硅钙板天花)	
	管理用房 排风房			内墙2 (无机涂料)	顶1 (无机涂料)	
	档案室		踢2 (瓷磚)	内墙2 (无机涂料)	顶3 (铝扣板天花)	
	实训一区	地1 (600*600防滑砖)		内墙4 (300*600抗菌砖)	顶2 (无机涂料)	内墙地面和地面做防水层
	实训二区	地2 (瓷磚)		内墙2 (无机涂料)	顶3 (铝扣板天花)	
	实训区餐厅	地1 (600*600防滑砖)	踢2 (瓷磚)	内墙2 (无机涂料)	顶3 (铝扣板天花) 顶4 (铝扣板天花)	内墙地面做防水层
	卫生间	地1 (300*300防滑砖)		内墙4 (300*600抗菌砖)	顶3 (铝扣板天花)	内墙地面和地面做防水层
	茶水间			内墙4 (300*600抗菌砖)	顶3 (铝扣板天花)	内墙地面做防水层
公共走道		踢1 (拉丝)	内墙2 (无机涂料)	顶2 (无机涂料)		

平面布置图 1:150

注: (疏散走道两侧的玻璃隔断耐火极限须 $\geq 1h$ )

图内带编号门窗为新增门窗。

本层建筑面积: 2330m<sup>2</sup>


本次改造面积: 1950m<sup>2</sup>

本层层高4800mm, 梁高800mm.


审批	APPROVED BY: [Signature]	审批日期	2020.08
审核	EXAMINED BY: [Signature]	审核日期	2020.08
设计	DESIGNED BY: [Signature]	设计日期	2020.08
校对	CHECKED BY: [Signature]	校对日期	2020.08
制图	DRAWN BY: [Signature]	制图日期	2020.08
审核	APPROVED BY: [Signature]	审核日期	2020.08
审核	EXAMINED BY: [Signature]	审核日期	2020.08
审核	EXAMINED BY: [Signature]	审核日期	2020.08
审核	EXAMINED BY: [Signature]	审核日期	2020.08
审核	EXAMINED BY: [Signature]	审核日期	2020.08

# 平面布置图 (招聘)

## FLOOR PLAN

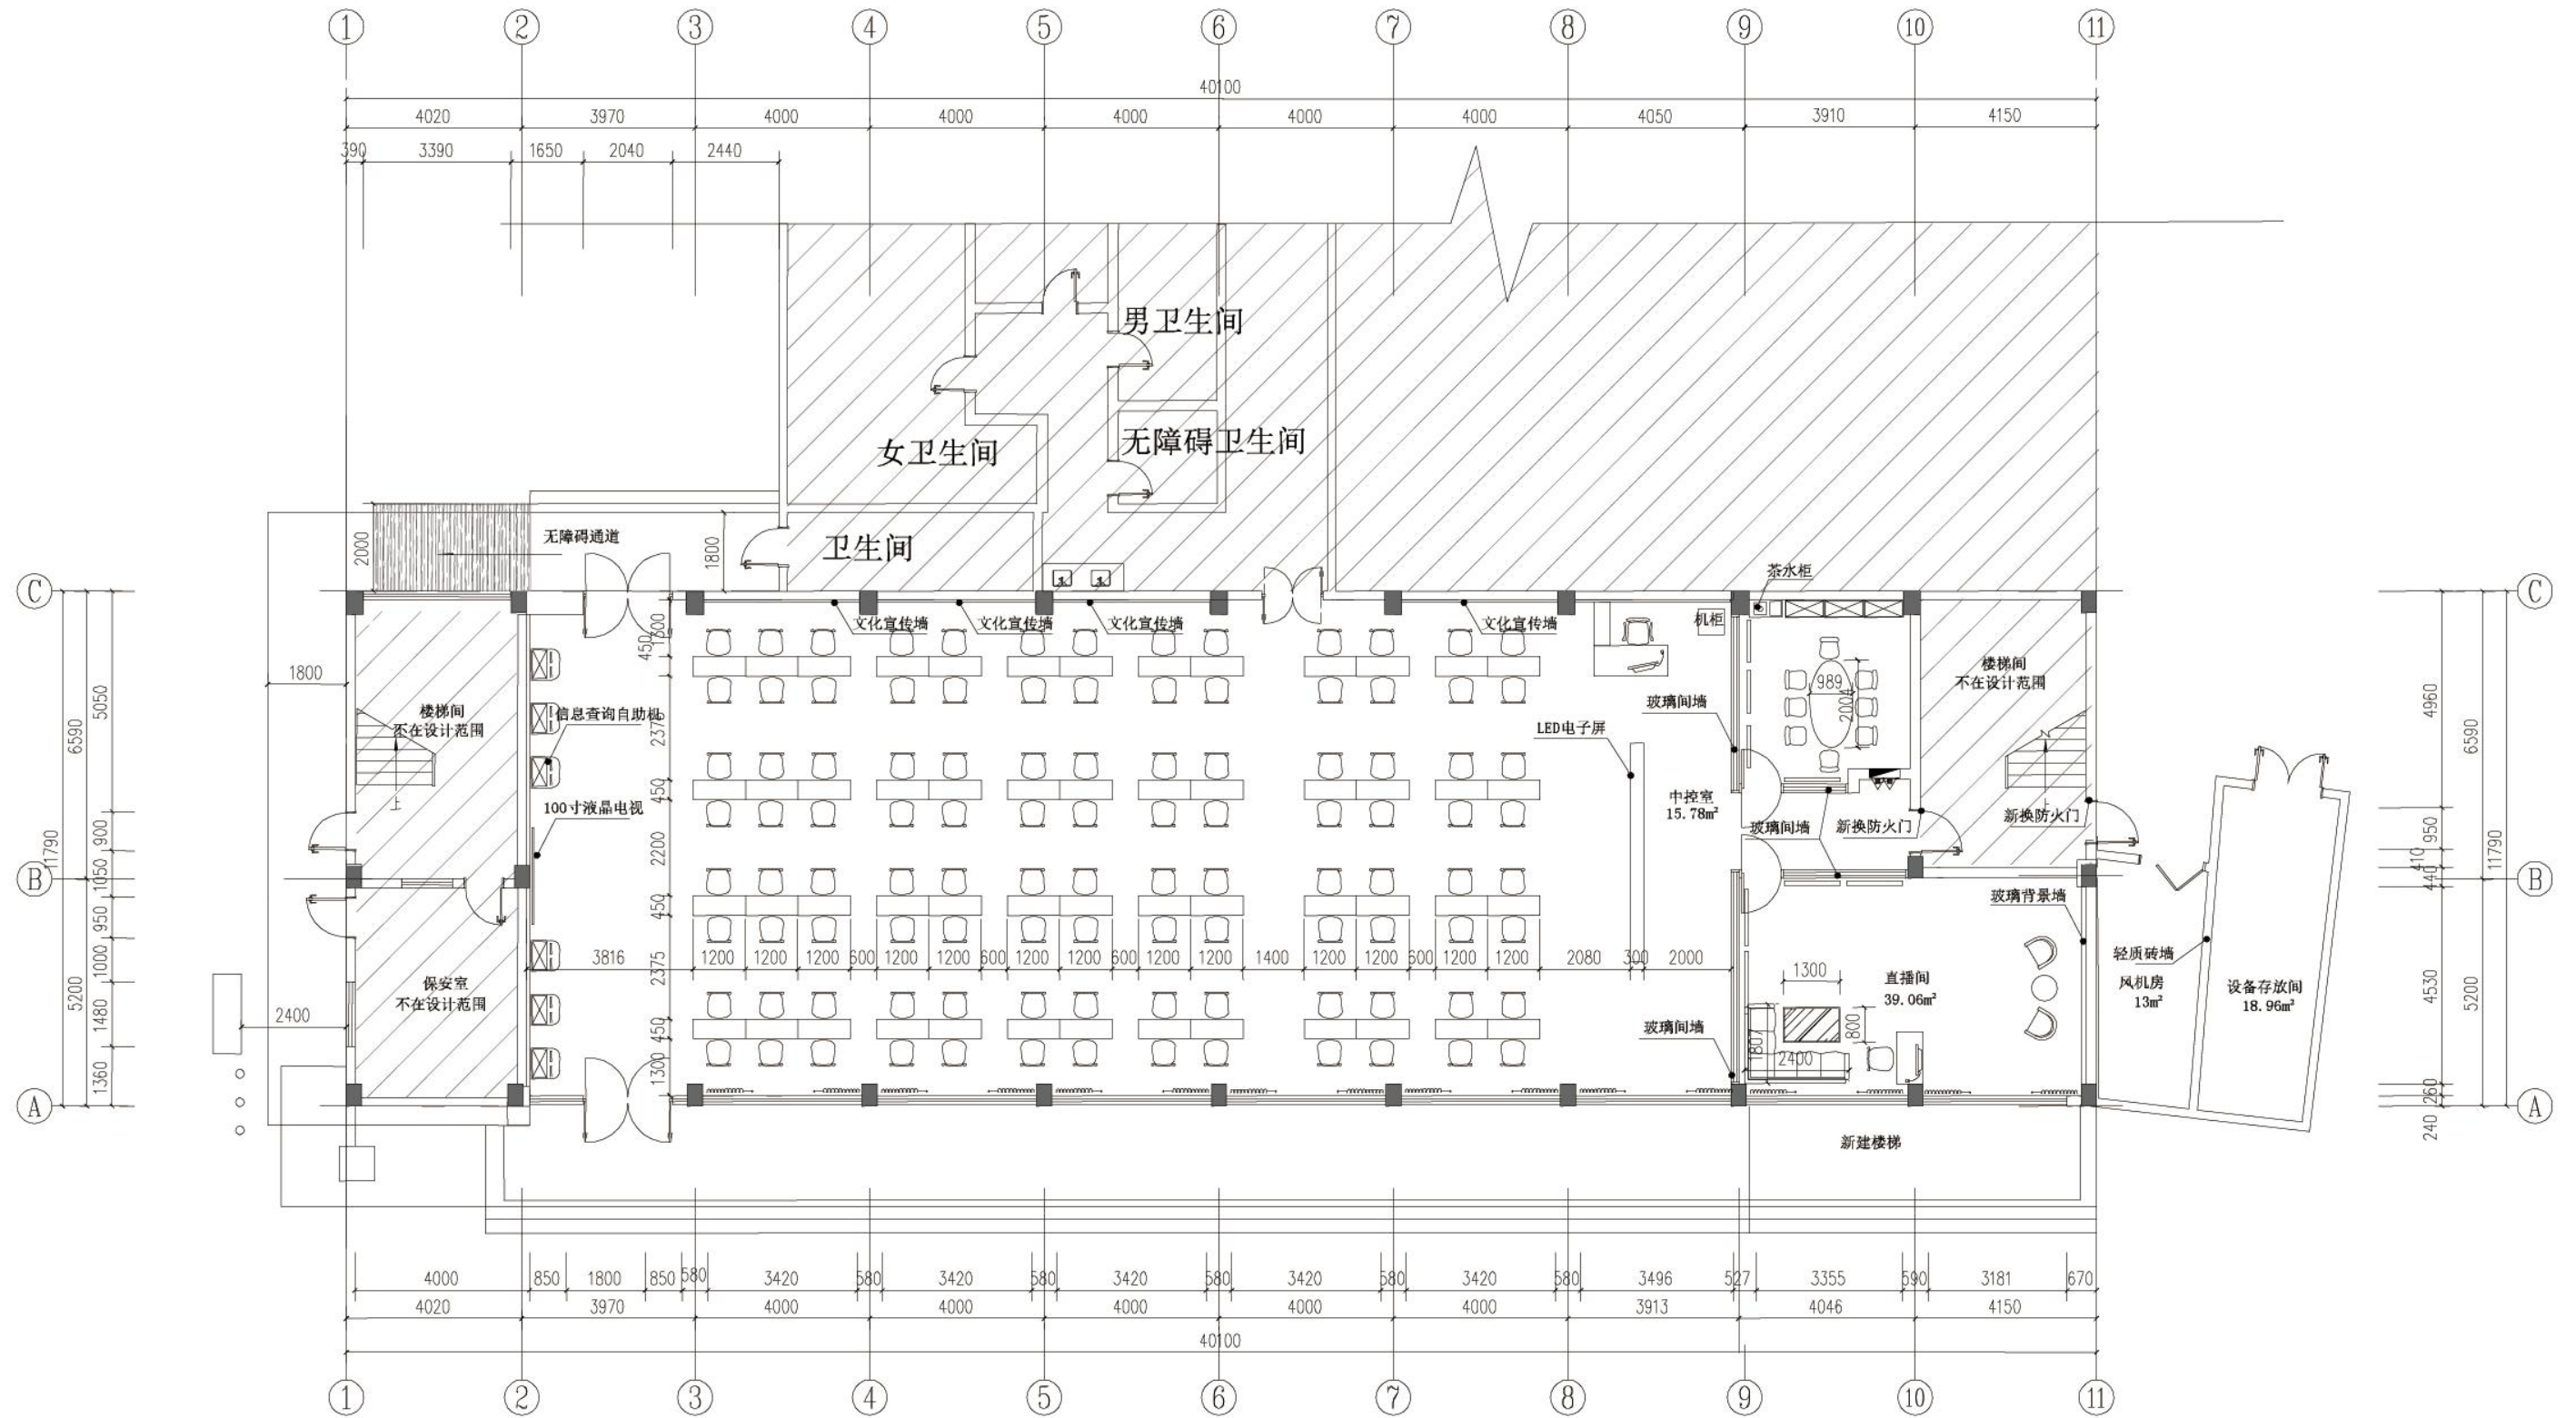

**本展厅可容纳200多人进行招聘活动**

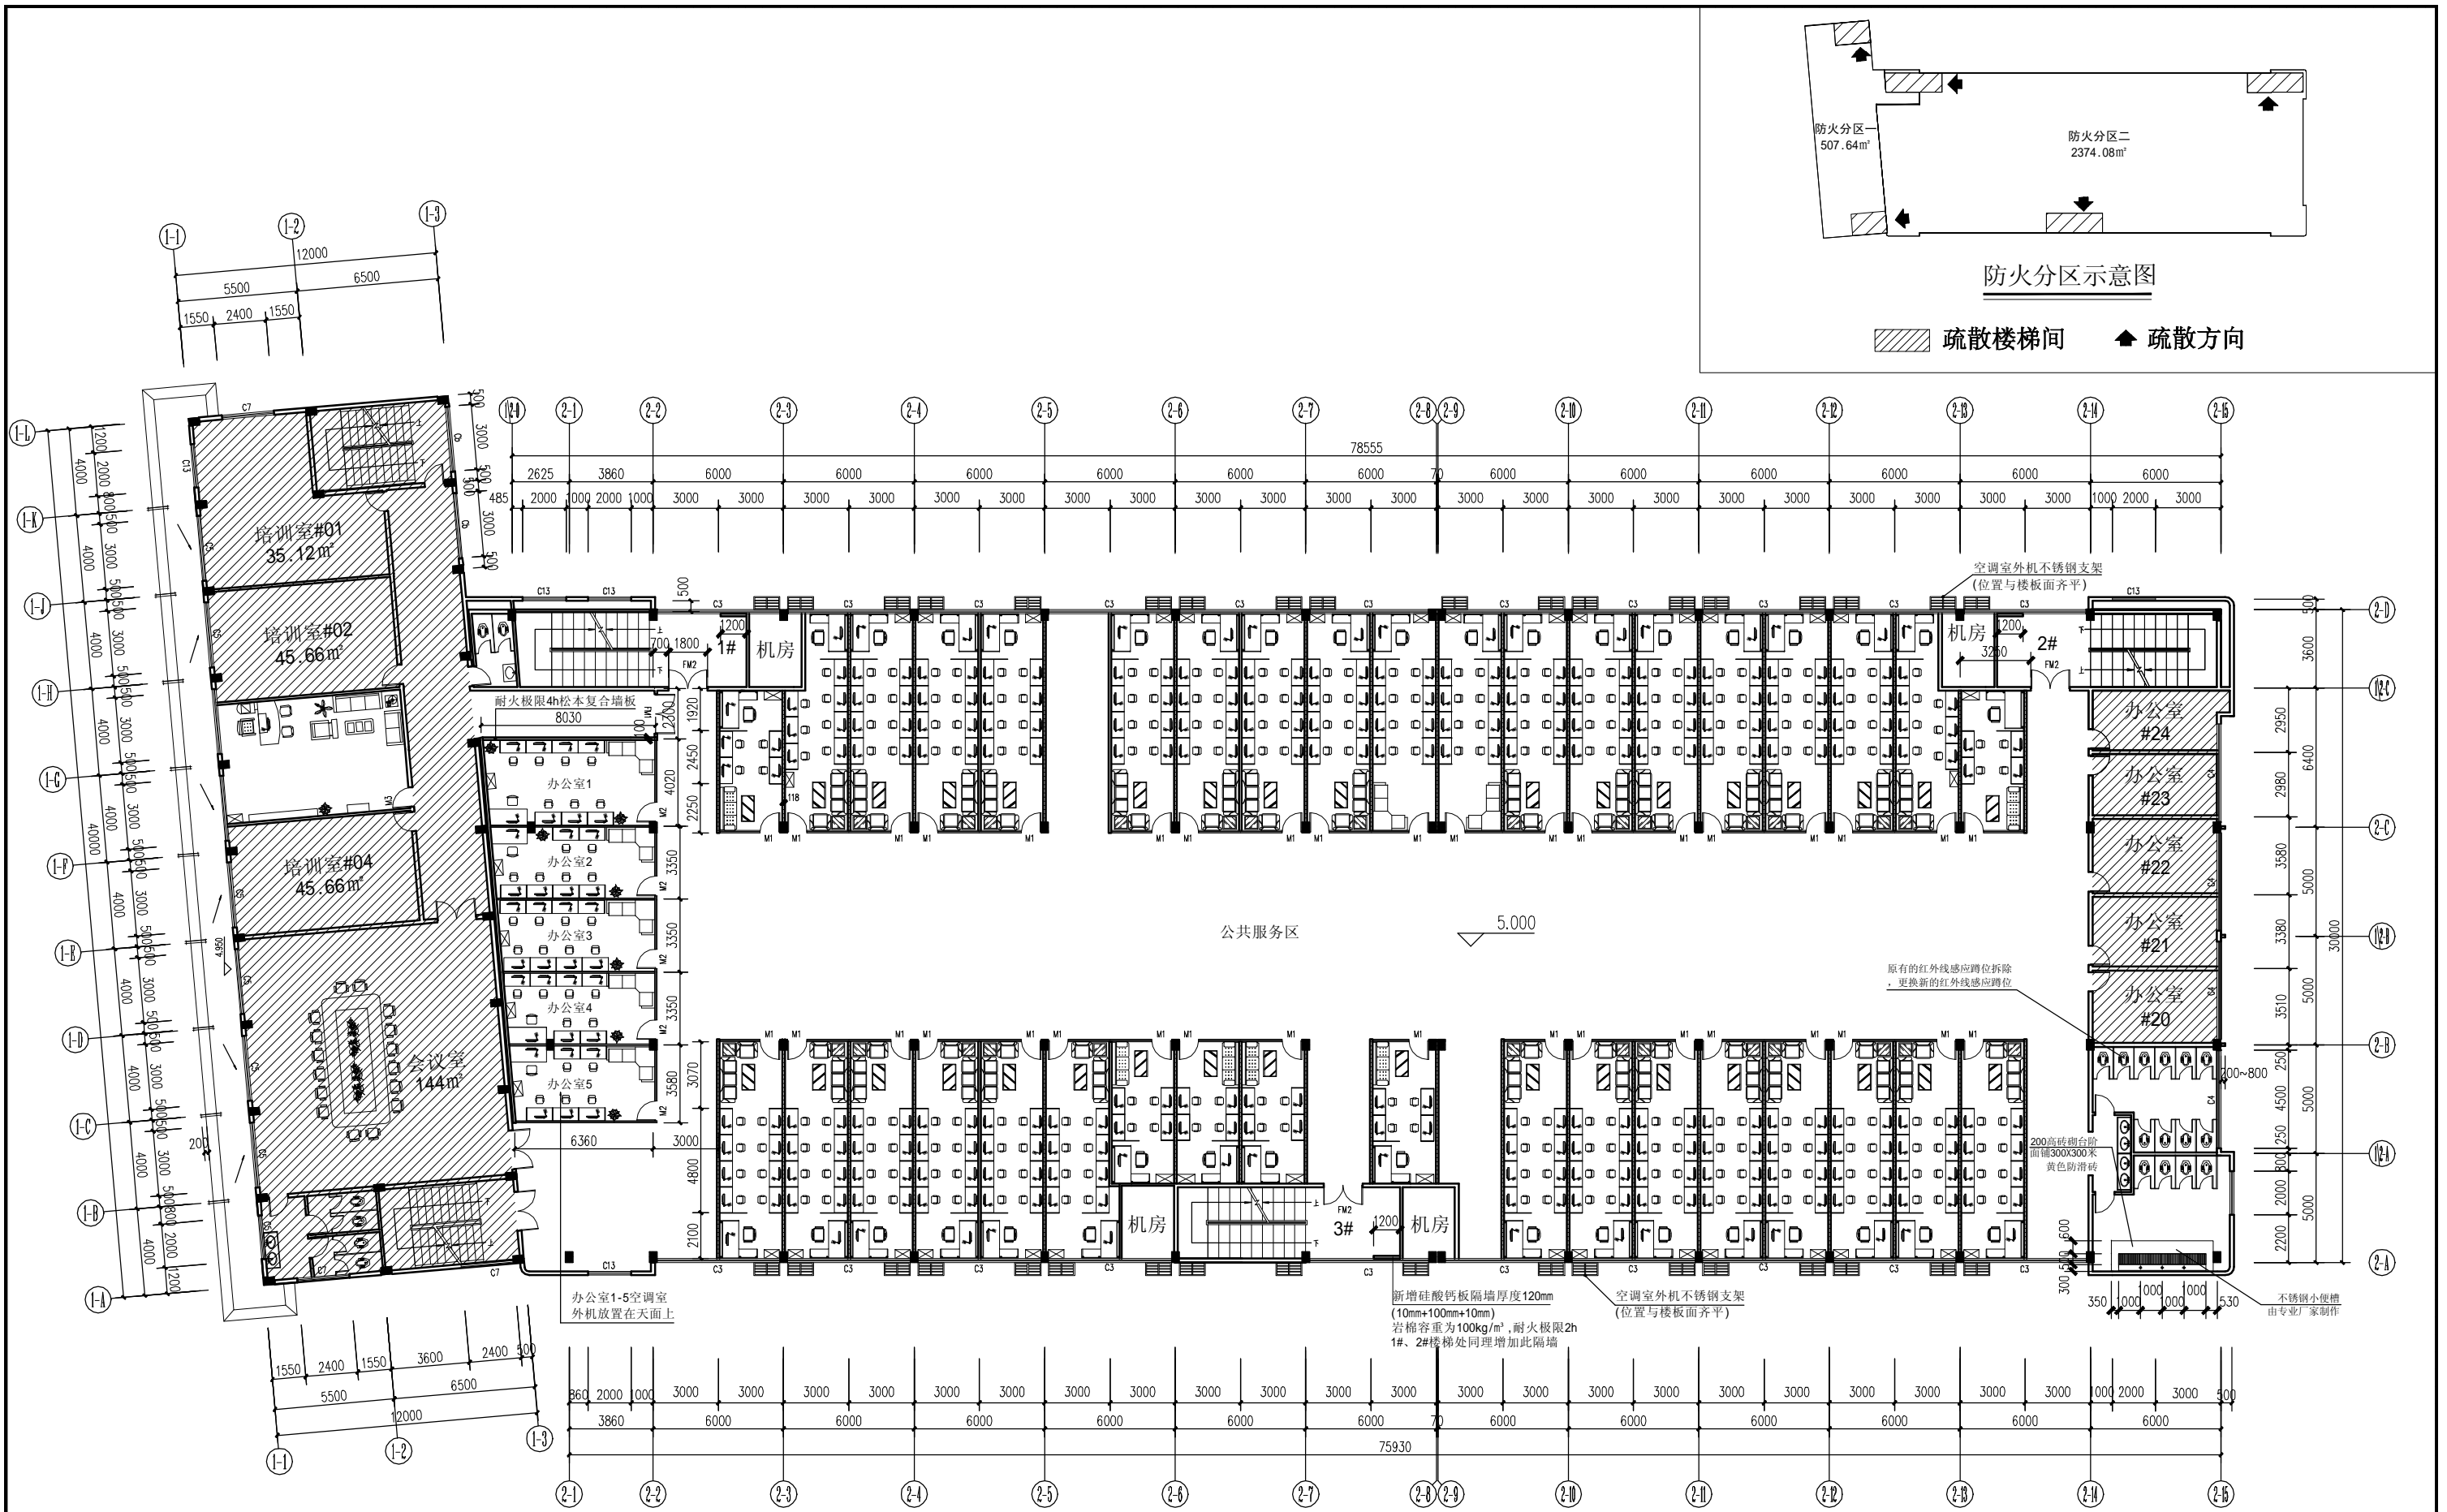

改造后二层平面图 1:200

(非阴影区域均为本次改造范围,改造建筑面积为2349.88m²)

注: 所有墙体开门除特别标注外,分别为墙中开门,柱边开门或留门垛100位置开门。  
图中公共服务区上方和下方的办公室新增隔墙为硅酸钙板隔墙

- 新增硅酸钙板隔墙(填充岩棉150kg/mm³,耐火极限3h)
- 空调柜机
- 新增硅酸钙板隔墙(填充岩棉100kg/mm³,耐火极限1h)

<b>江门市建筑设计院有限公司</b> 工程设计资质: 甲级 证书编号: A144013423 地址: 江门市东兴路8号				建设单位 江门市就业服务中心	施工图 审查编号 江施设审 [2015]042
审定 杨玲 审核 陈雄飞 校对 陈雄飞	项目负责人 杨玲 专业负责人 杨玲 设计 文健斌 绘图 文健斌	工程名称 江门市西区创业孵化基地改造工程	图纸 内容 改造后二层平面图	消防备案号 2015-XF-06	比例 1:200 图别 建筑 图号 08 日期 2015.08