


# 蓬江区存量建设用地分布

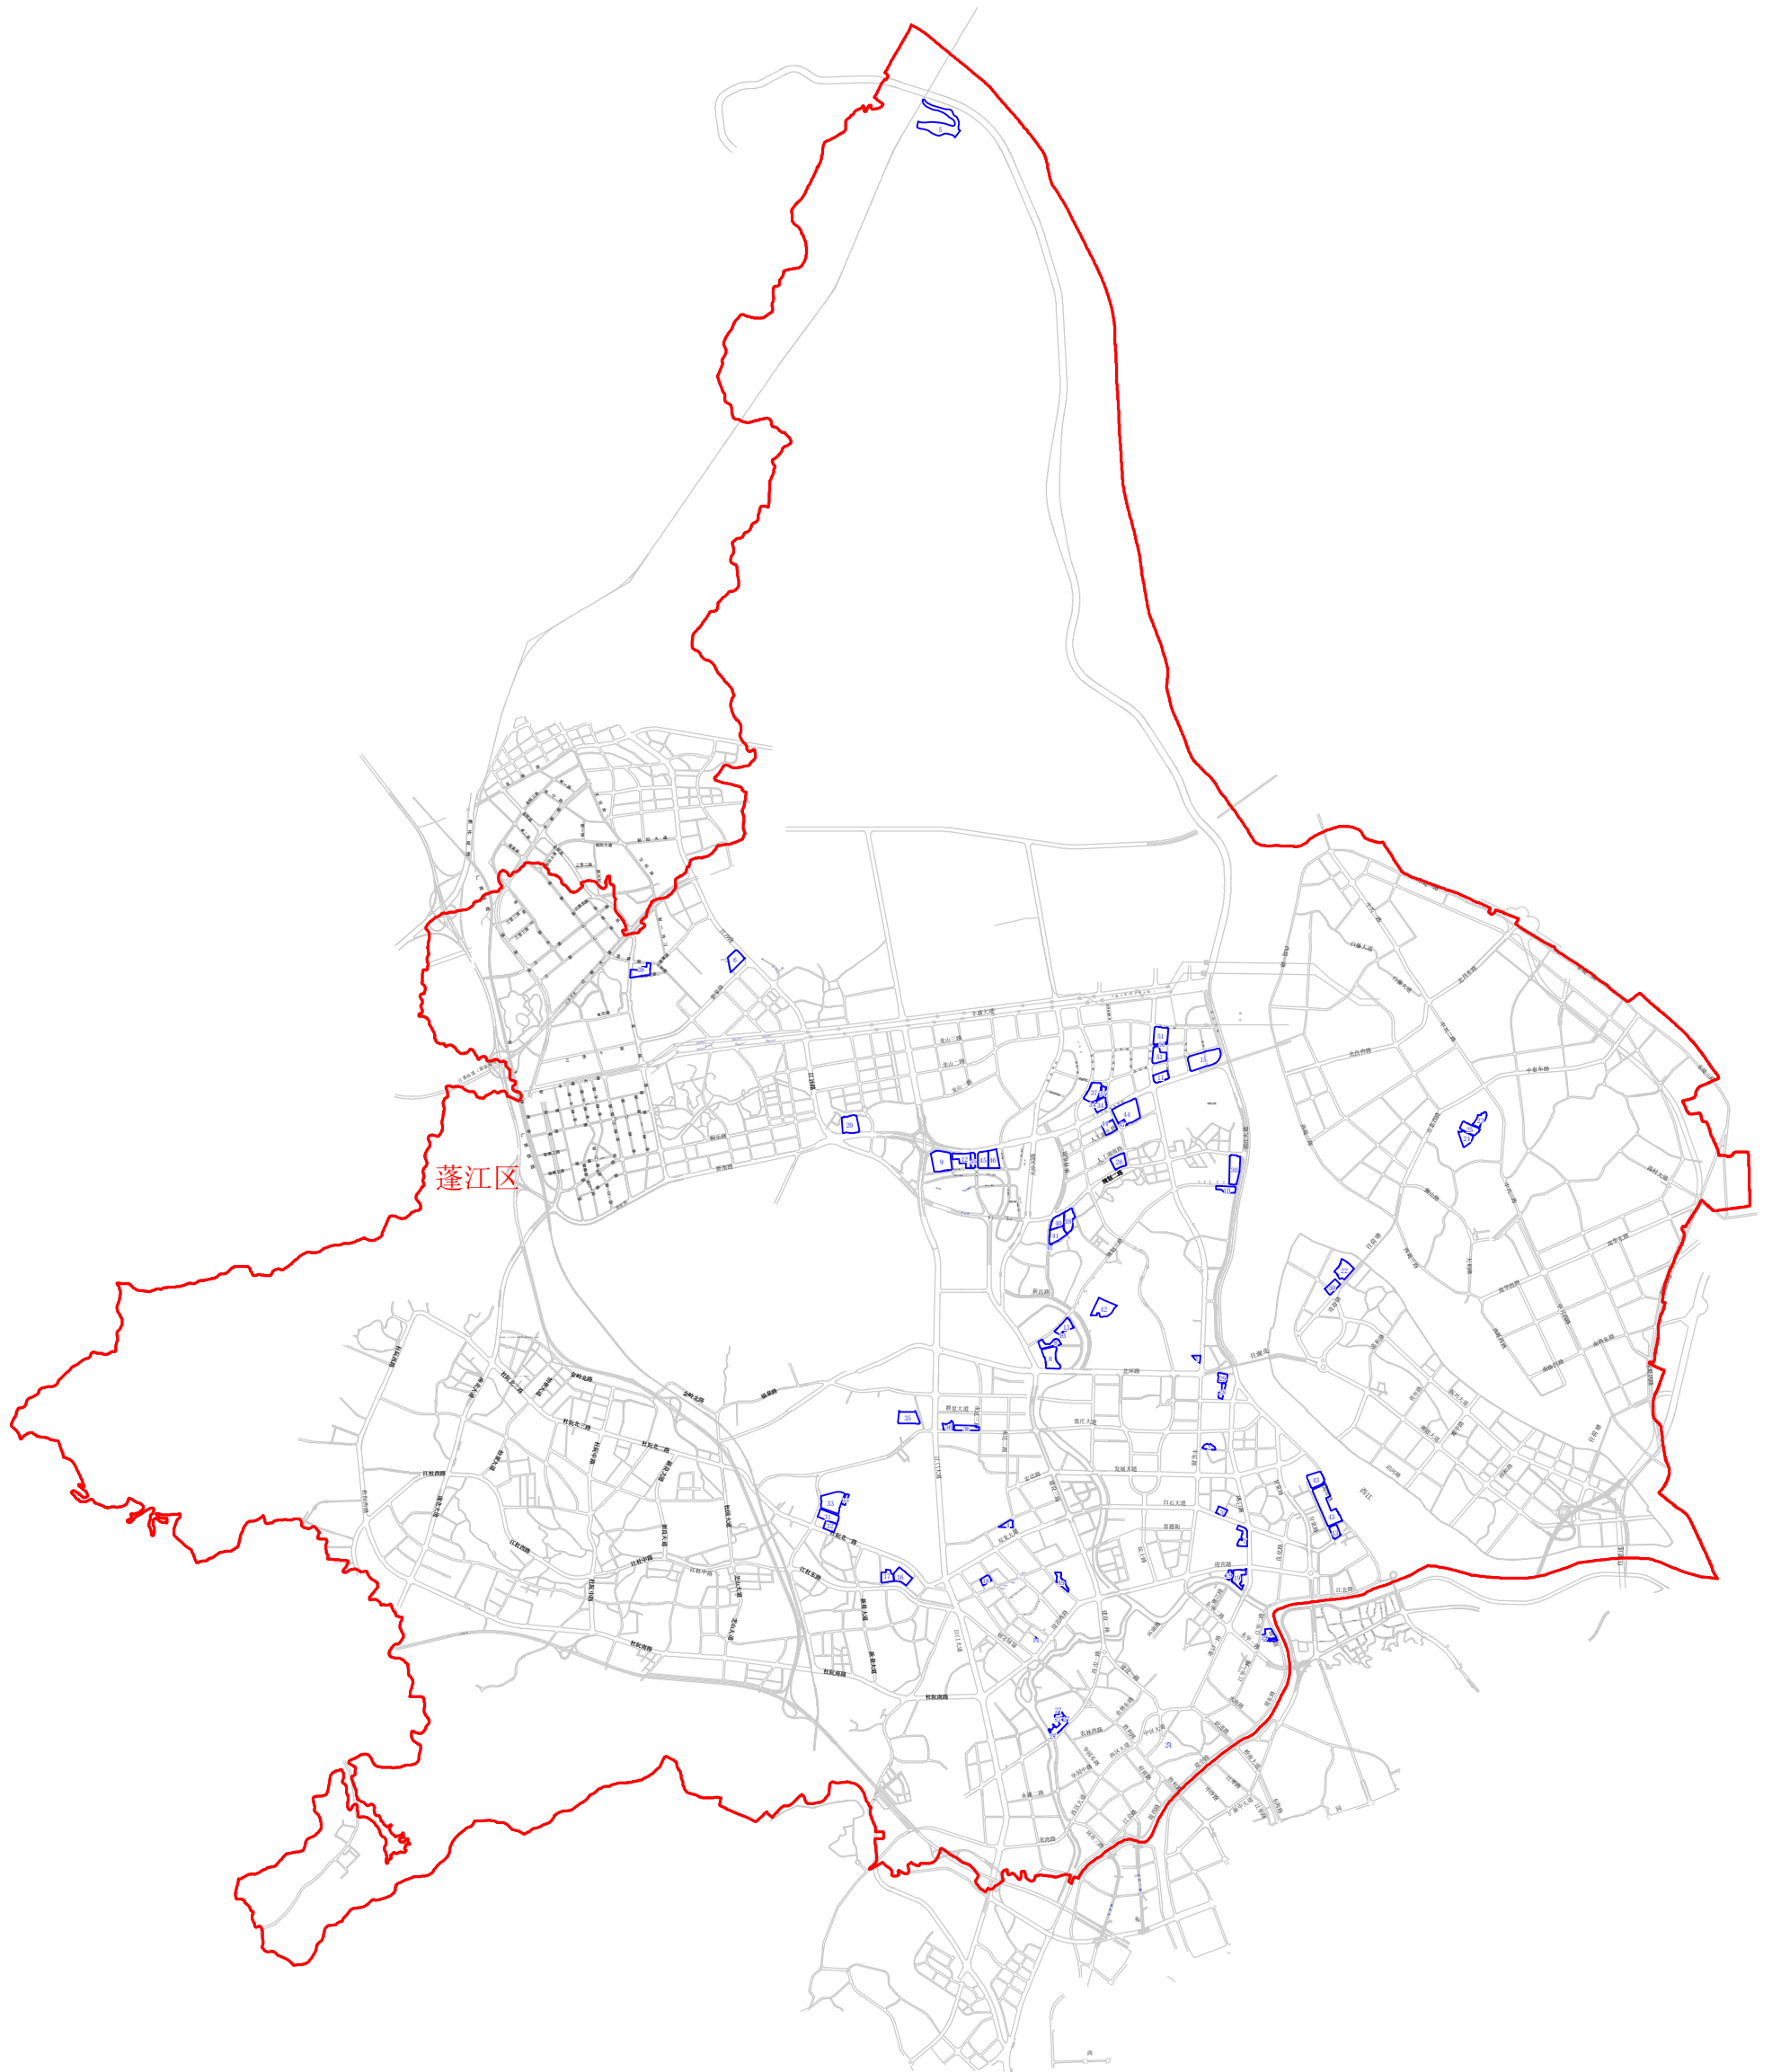

## 图例

—— 路网

▭ 蓬江区行政区划

1:100,000