


护栏立面图

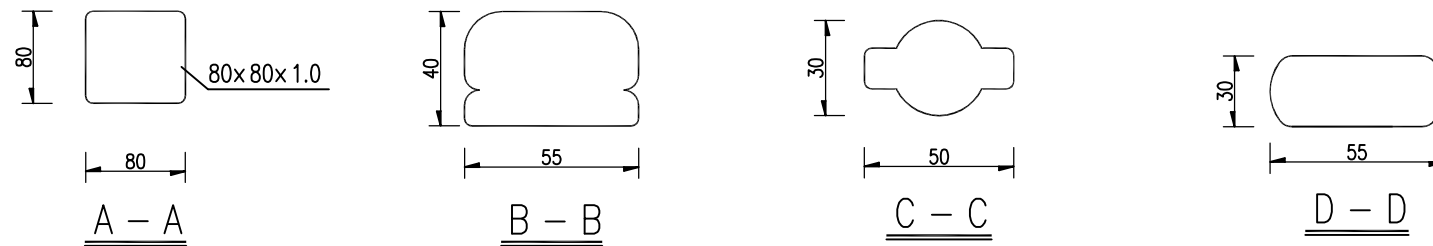

中央分隔护栏(2.5x1.0m)材料数量表

材料名称	规格 (mm)	单件重 (kg)	件数 (件)	重量 (kg)	备注
立柱 (镀锌方钢管)	80x80x1.0x1000	4.9	2	9.6	
立柱雨帽	85x82x1.2	0.16	2	0.32	
上下横杆	55x30x1.2x2420	3.925	2	7.60	
竖杆	50x30x0.6x650	0.345	12	4.14	
底座法兰盘	400x300x10	9.42	2	18.84	
树脂墩底座	400x300x150		2	2(套)	
连接螺栓、螺母	M10x25	0.02Kg/组	8	0.16	高强度
膨胀螺栓	M16x150	0.258	8	2.064	高强度

注:

- 1、图中尺寸除注明外均以毫米计。
- 2、护栏效果图及大样仅供参考，产品选用外购成品，应将护栏样品送甲方等有关单位确认后方可实施，护栏的高度需满足设计要求。