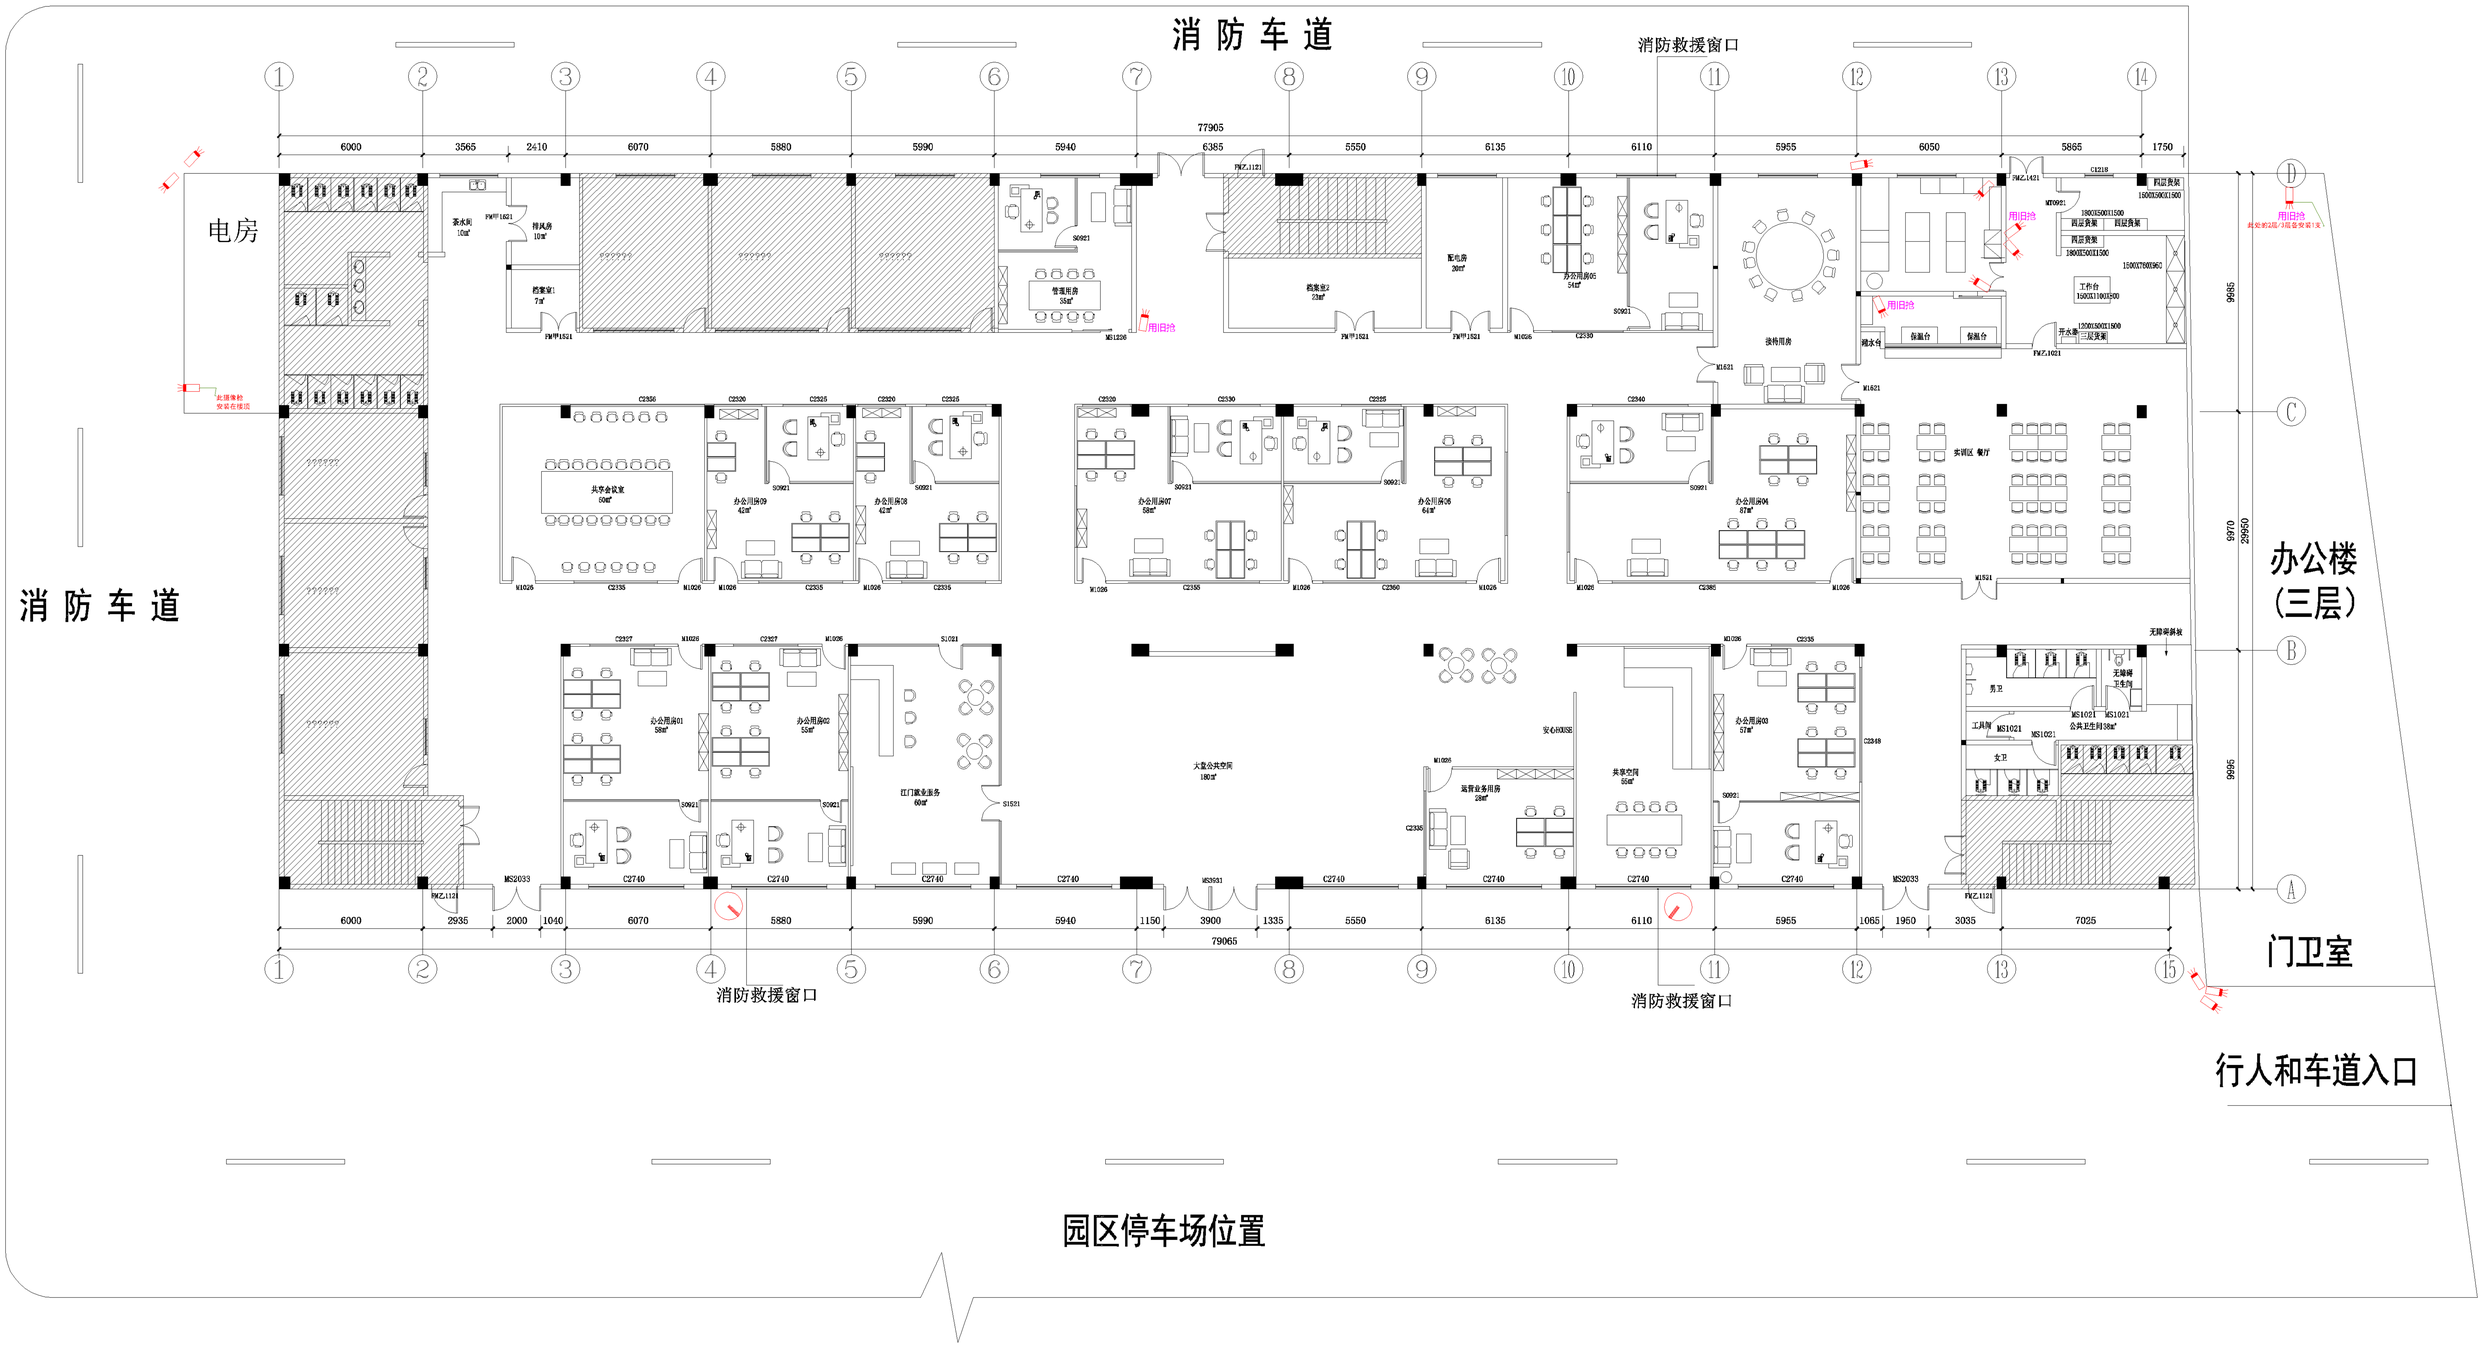
消 防 车 道
消防救援窗口
电房
消 防 车 道
办公楼
（三层）
门卫室
行人和车道入口
园区停车场位置
77905
79065
29950
29955
29955
29955
共享会议室
50m²
办公用房09
42m²
办公用房08
42m²
办公用房07
58m²
办公用房06
64m²
办公用房04
57m²
实训区 餐厅
办公用房01
58m²
办公用房02
53m²
江门就业服务
60m²
大盘公共空间
180m²
运营业务用房
28m²
共享空间
55m²
办公用房03
57m²
男卫
女卫
工具间
公共卫生间38m²
无障碍
卫生间
无障碍斜坡
用旧抢
此摄像枪
安装在楼梯
其余的2层/3层盘安装1支